


"Dorfplatz Firrel"

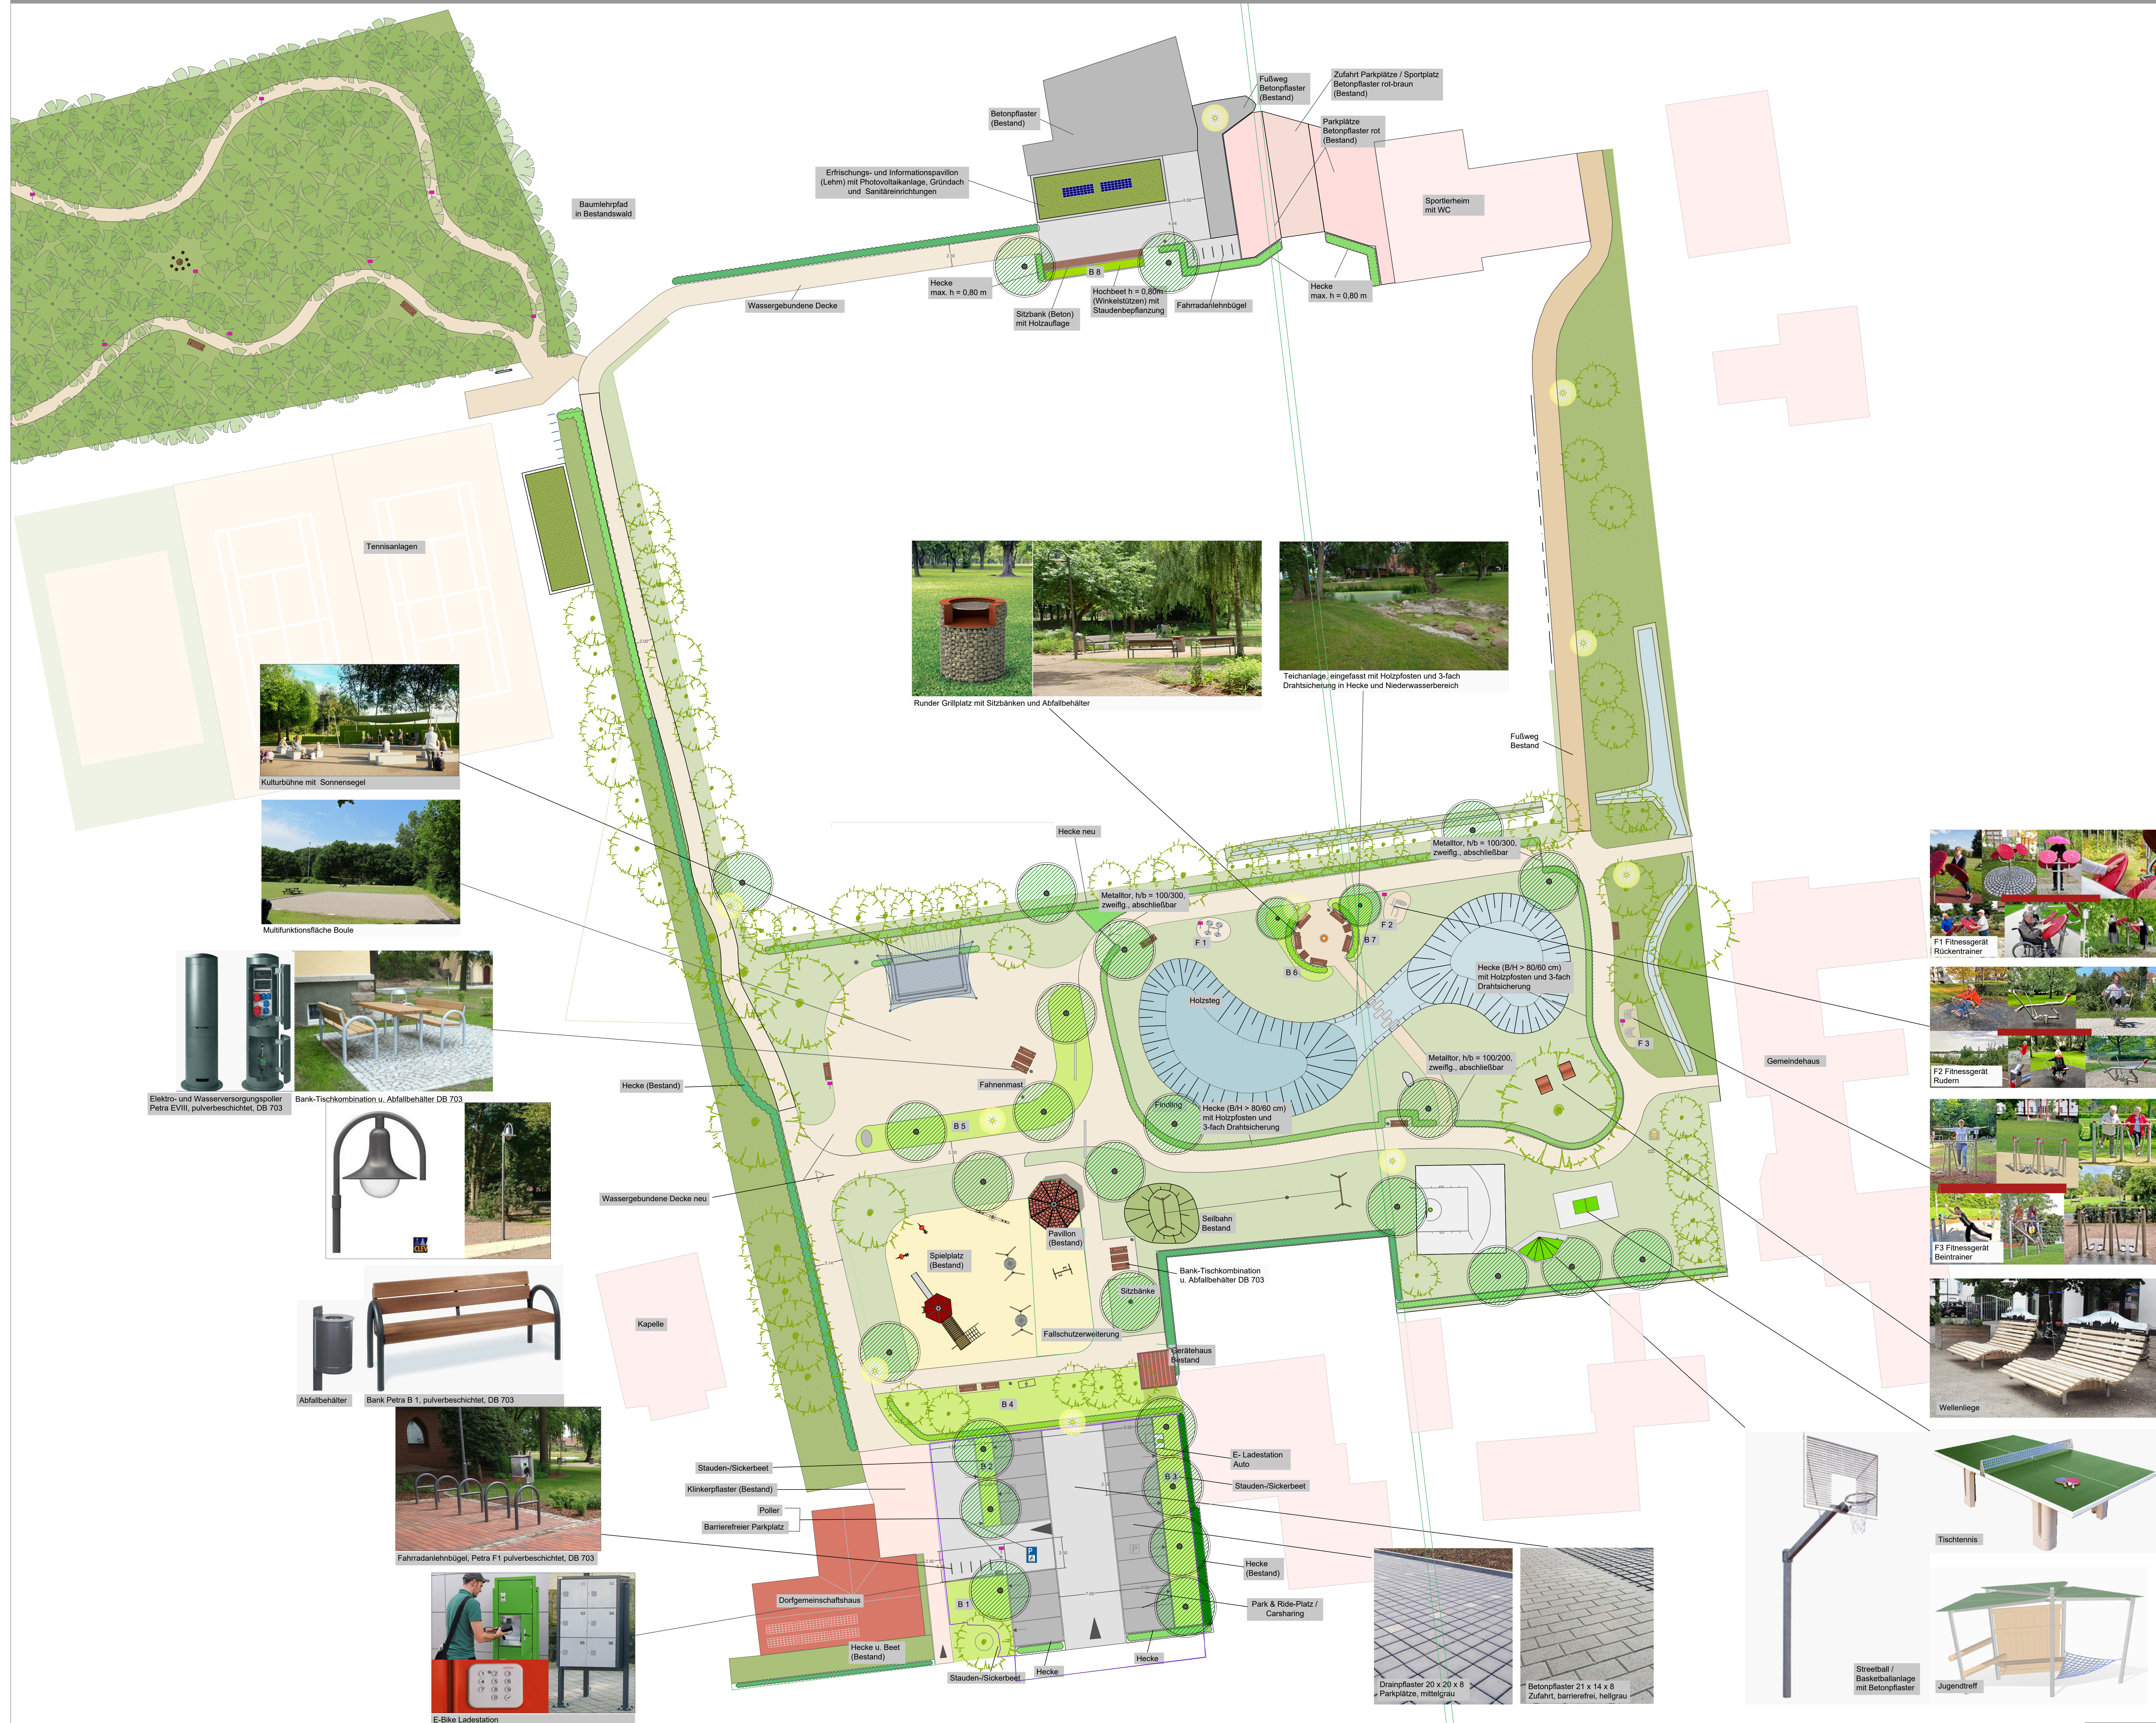

	Baum Bestand
	Baum neu
	Hecke Bestand
	Hecke neu
	Pflanzbeet / Staudenbeet / Sickerbeet B 1-7
	Rasen neu
	Grünfläche Bestand
	Klinkerpflaster (Bestand)
	Wassergebundene Wegedecke (Bestand)
	Wassergebundene Wegedecke neu
	Betonpflaster neu
	Drainpflaster neu
	Fallschutz, tlws. zu ergänzend
	Informationspavillon mit Gründach, Photovoltaik in Lehmbauweise
	Teich mit Niederwasserzone
	Trittschwellen
	Steg
	Kulturbühne
	Sonnensegel
	Bank
	Bank-Tisch-Kombination
	Wellenbank
	Abfallbehälter
	Fahnenmast
	Poller
	Anlehnbügel Fahrrad
	Ladestation/Schließfach Fahrrad
	E-Ladestation Auto mit Sicherheitspoltern
	Beschilderung, z. B. Bouleregele, Waldlehrpfad, Fitnessgeräte
	Graben (Bestand)
	Fitnessstation 1-3
	Tischtennisplatte
	Streetballfeld mit Basketballanlage
	Rundgrill Cortenstahl
	Insektenhotel
	Pavillon (Bestand)
	Spielgeräte (Bestand)
	Leuchte neu
	Gully
	Wasserschieber
	Hydrant

GEMEINDE FIRREL

Lageplan "Dorfplatz Firrel"

Diekmann • Mosebach & Partner
Regionalplanung • Stadt- und Landschaftsplanung • Entwicklungs- und Projektmanagement
Oldenburger Straße 86 26180 Rastede Tel. (04402) 91 16 30 Fax 91 16 40